


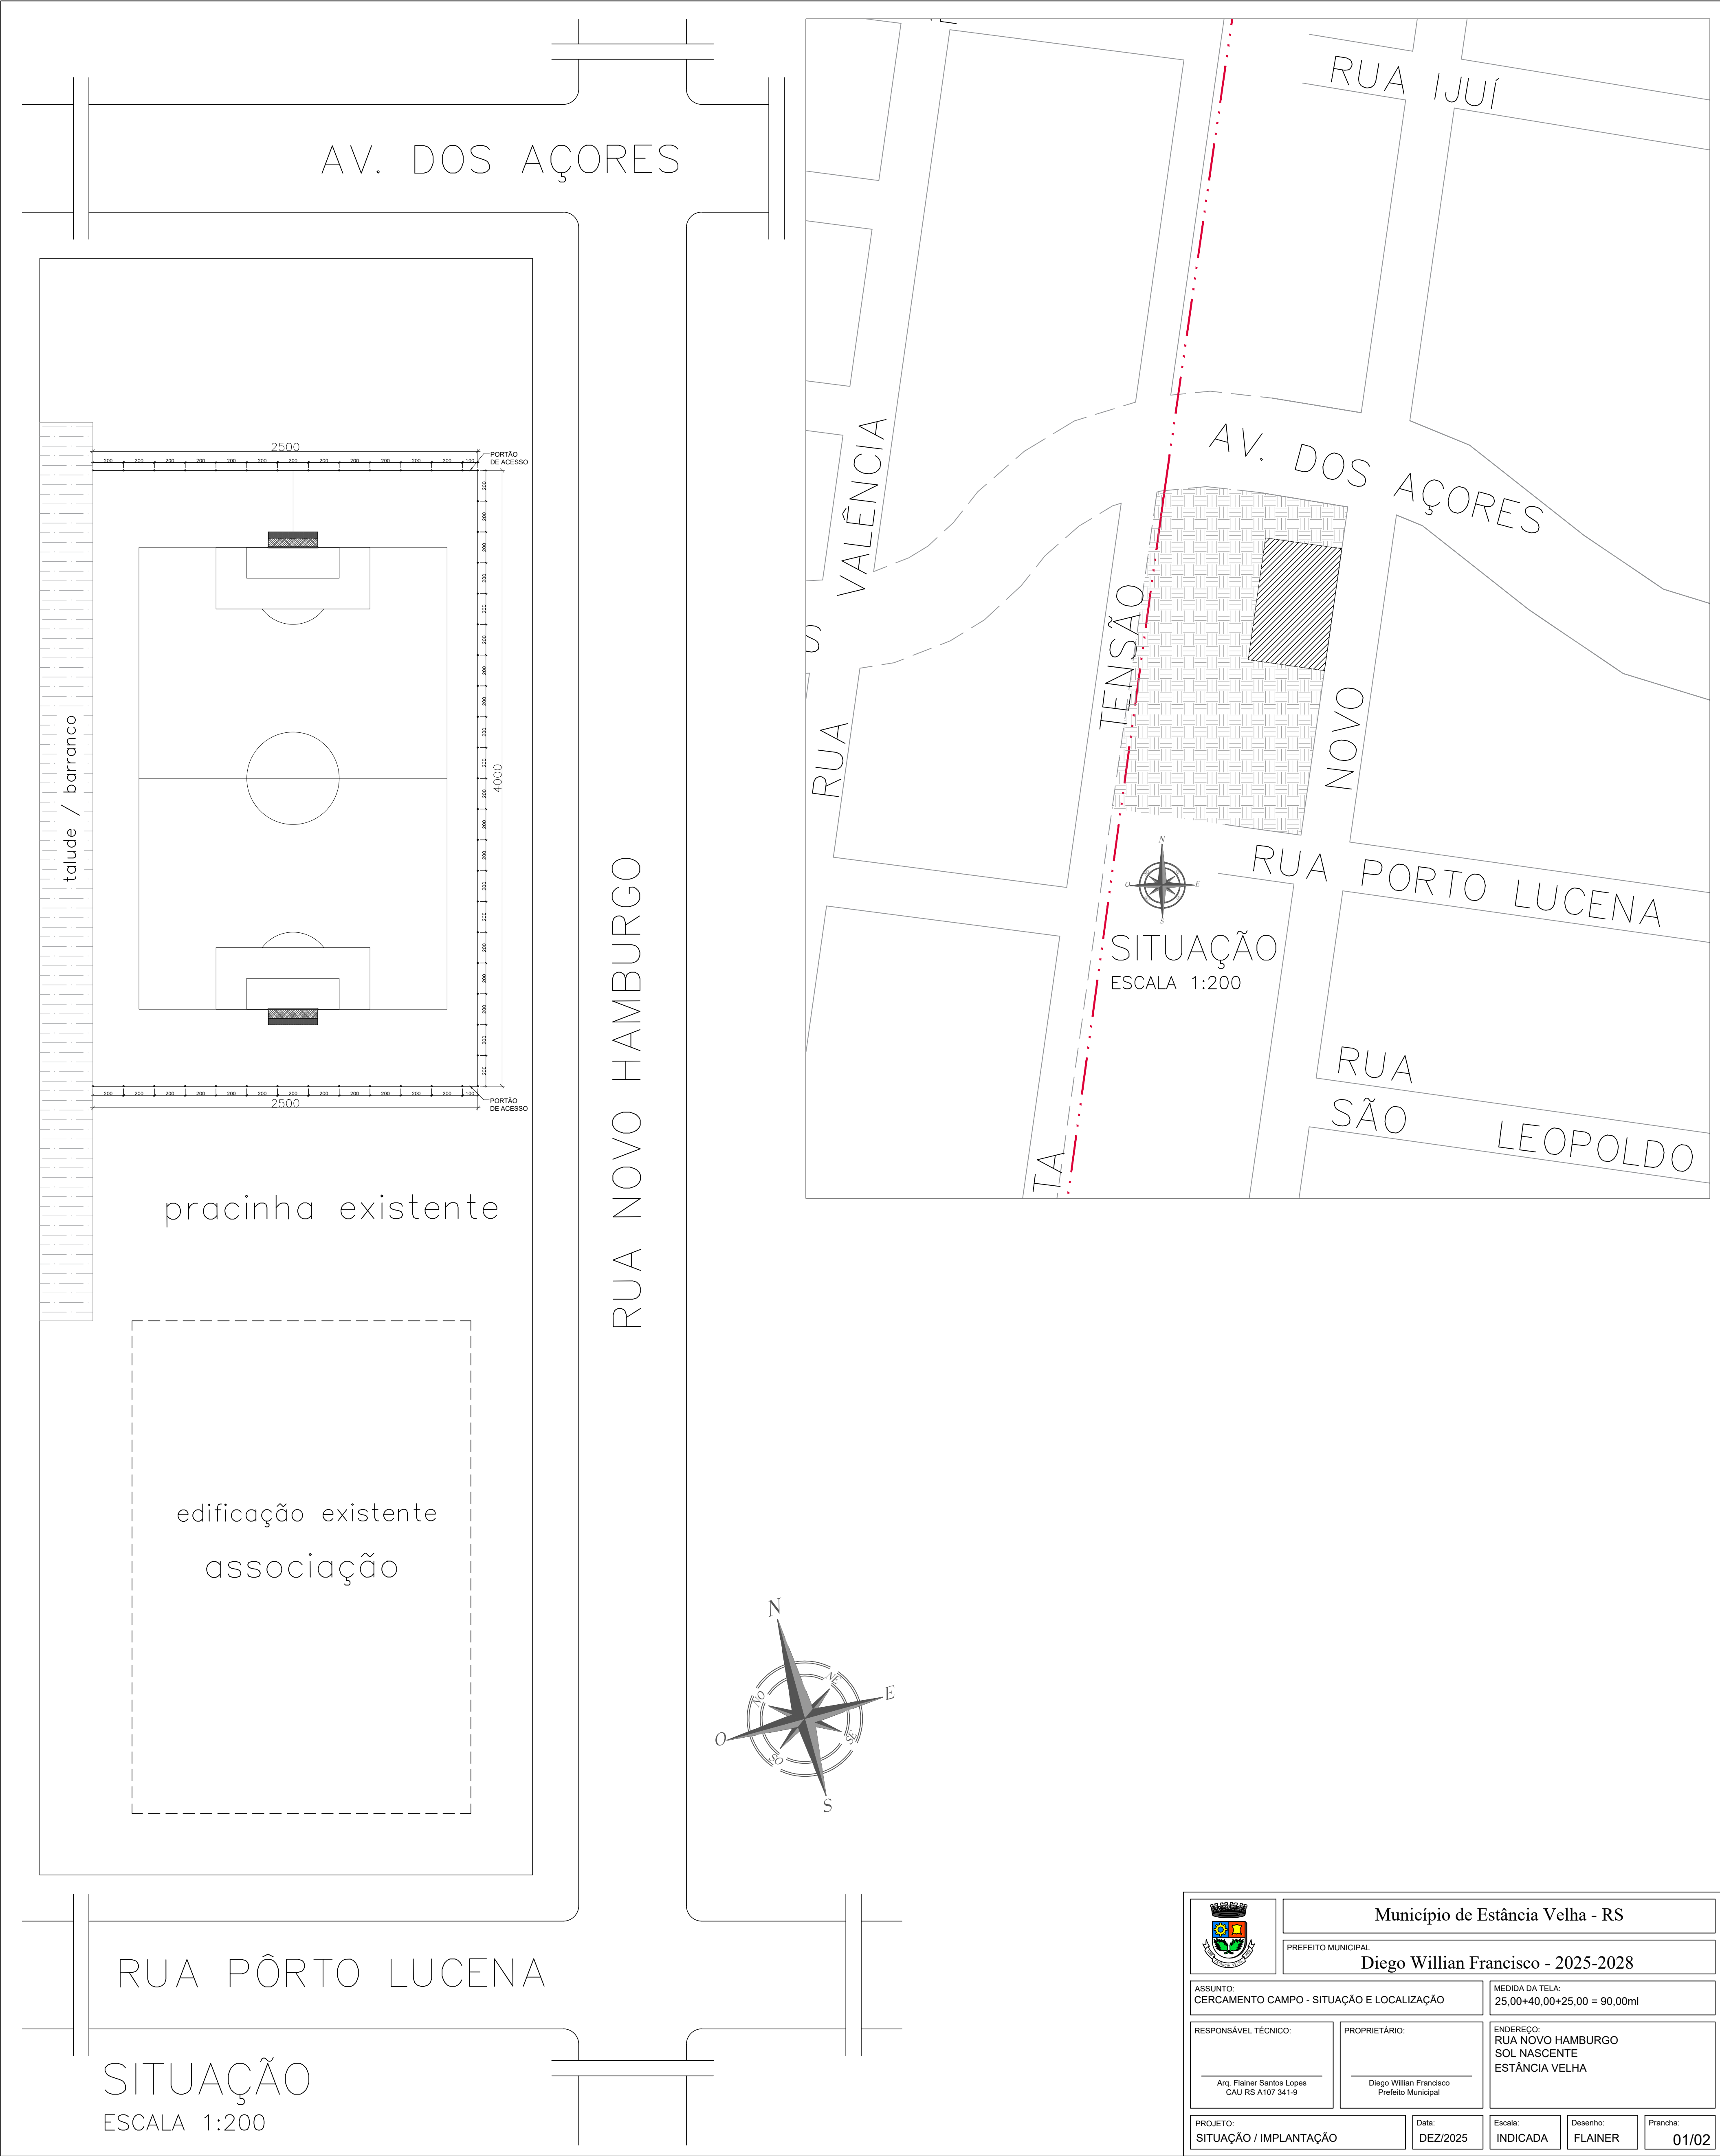

		Município de Estância Velha - RS	
PREFEITO MUNICIPAL		Diego Willian Francisco - 2025-2028	
ASSUNTO: CERCAMENTO CAMPO - SITUAÇÃO E LOCALIZAÇÃO		MEDIDA DA TELA: 25,00+40,00+25,00 = 90,00ml	
RESPONSÁVEL TÉCNICO: Arg. Flainer Santos Lopes CAU RS A107 341-9	PROPRIETÁRIO: Diego Willian Francisco Prefeito Municipal	ENDEREÇO: RUA NOVO HAMBURGO SOL NASCENTE ESTÂNCIA VELHA	
PROJETO: SITUAÇÃO / IMPLANTAÇÃO	Data: DEZ/2025	Escala: INDICADA	Prancha: 01/02