


ESTACA PARA CADA TUBO
ESC.: S/ ESC.


TUBOS DE AÇO GALVANIZADO
COM DIÂMETRO DE 2"

Ø 25
15
14
10 Ø5,0 Ø10 C164


TOPO DA ESTACA
PIRO COM ESTACA
ROTATIVA DE
DIÂMETRO 100 mm
4.88 C14180

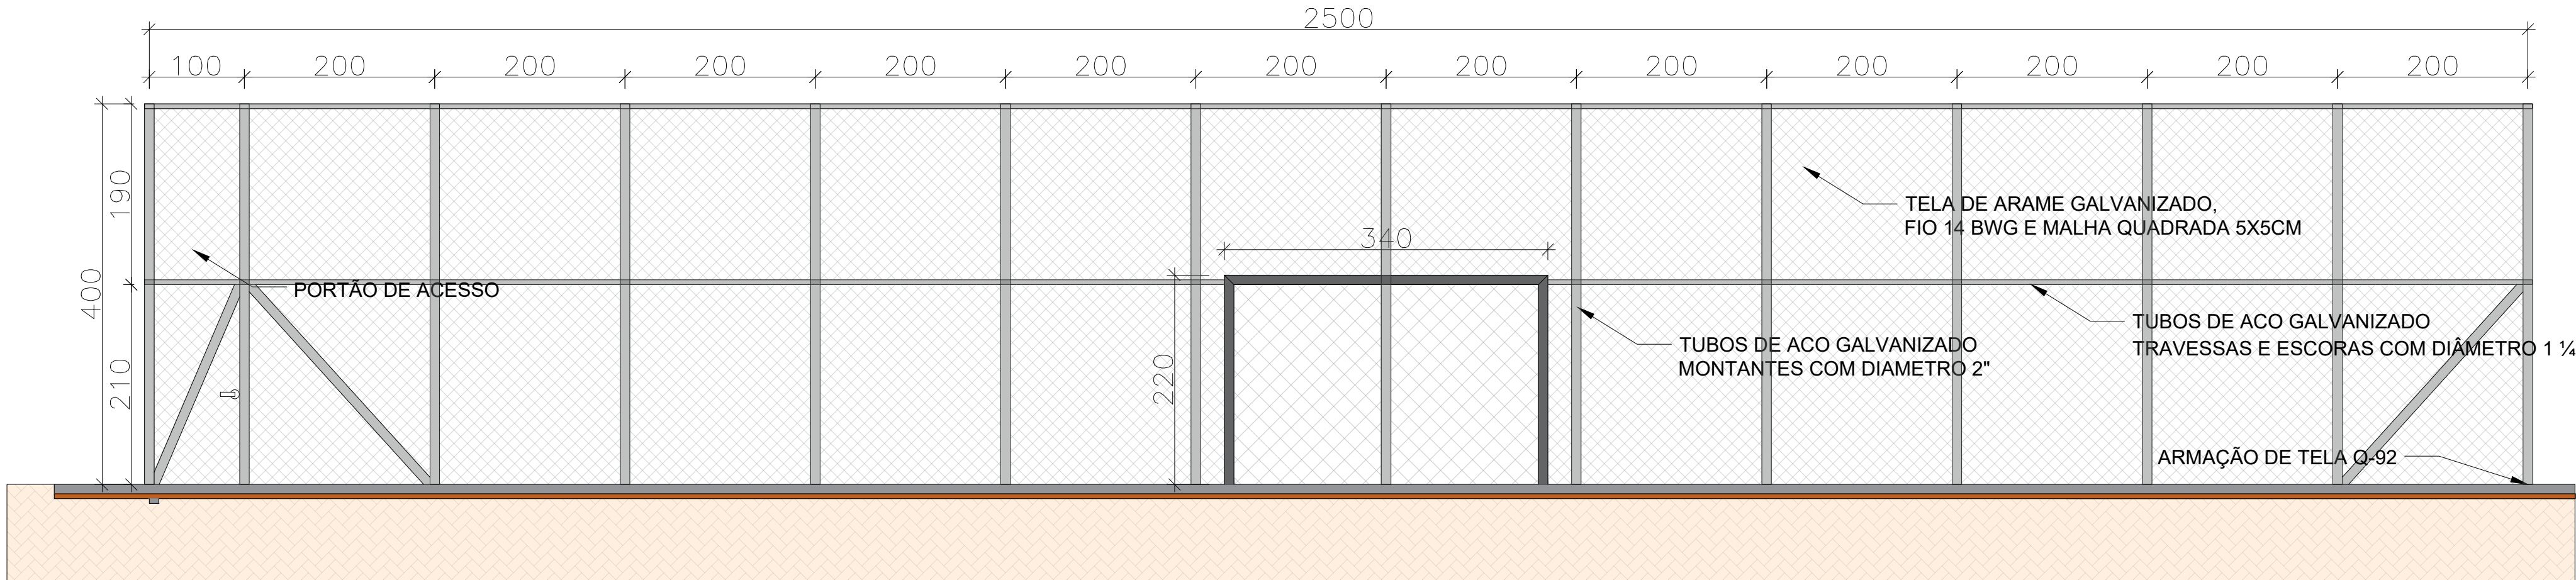

VISTA - GOLEIRA
ESCALA 1:50

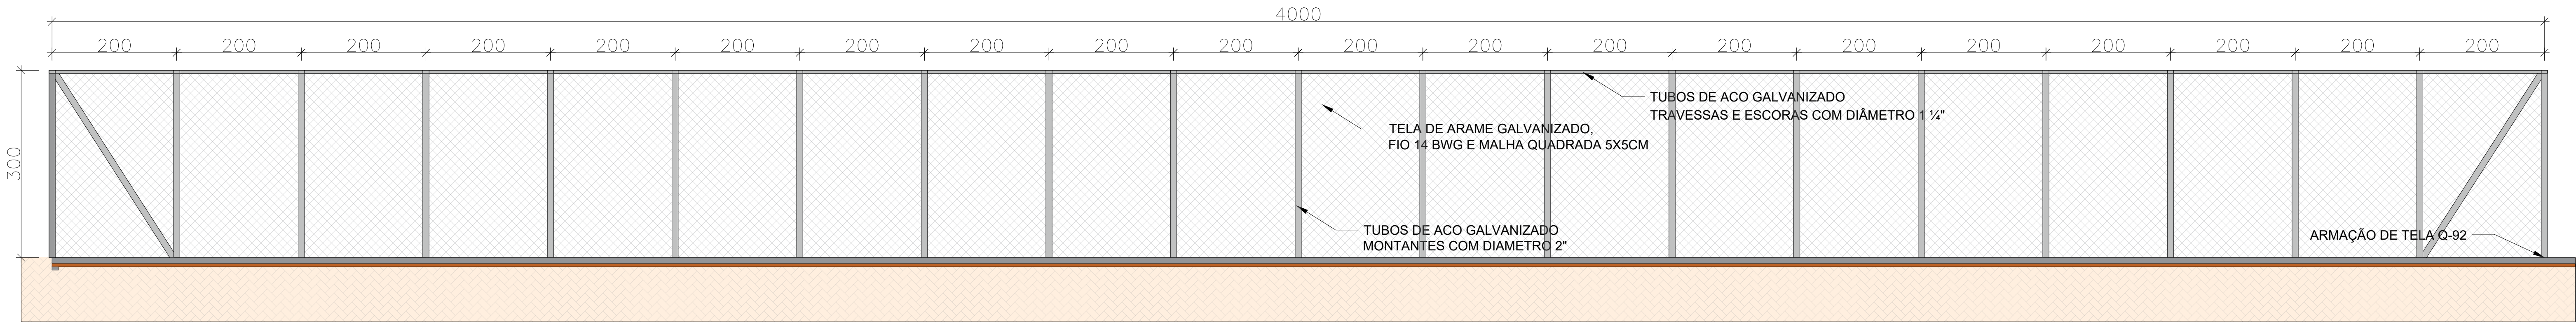

VISTA - LATERAL
ESCALA 1:50

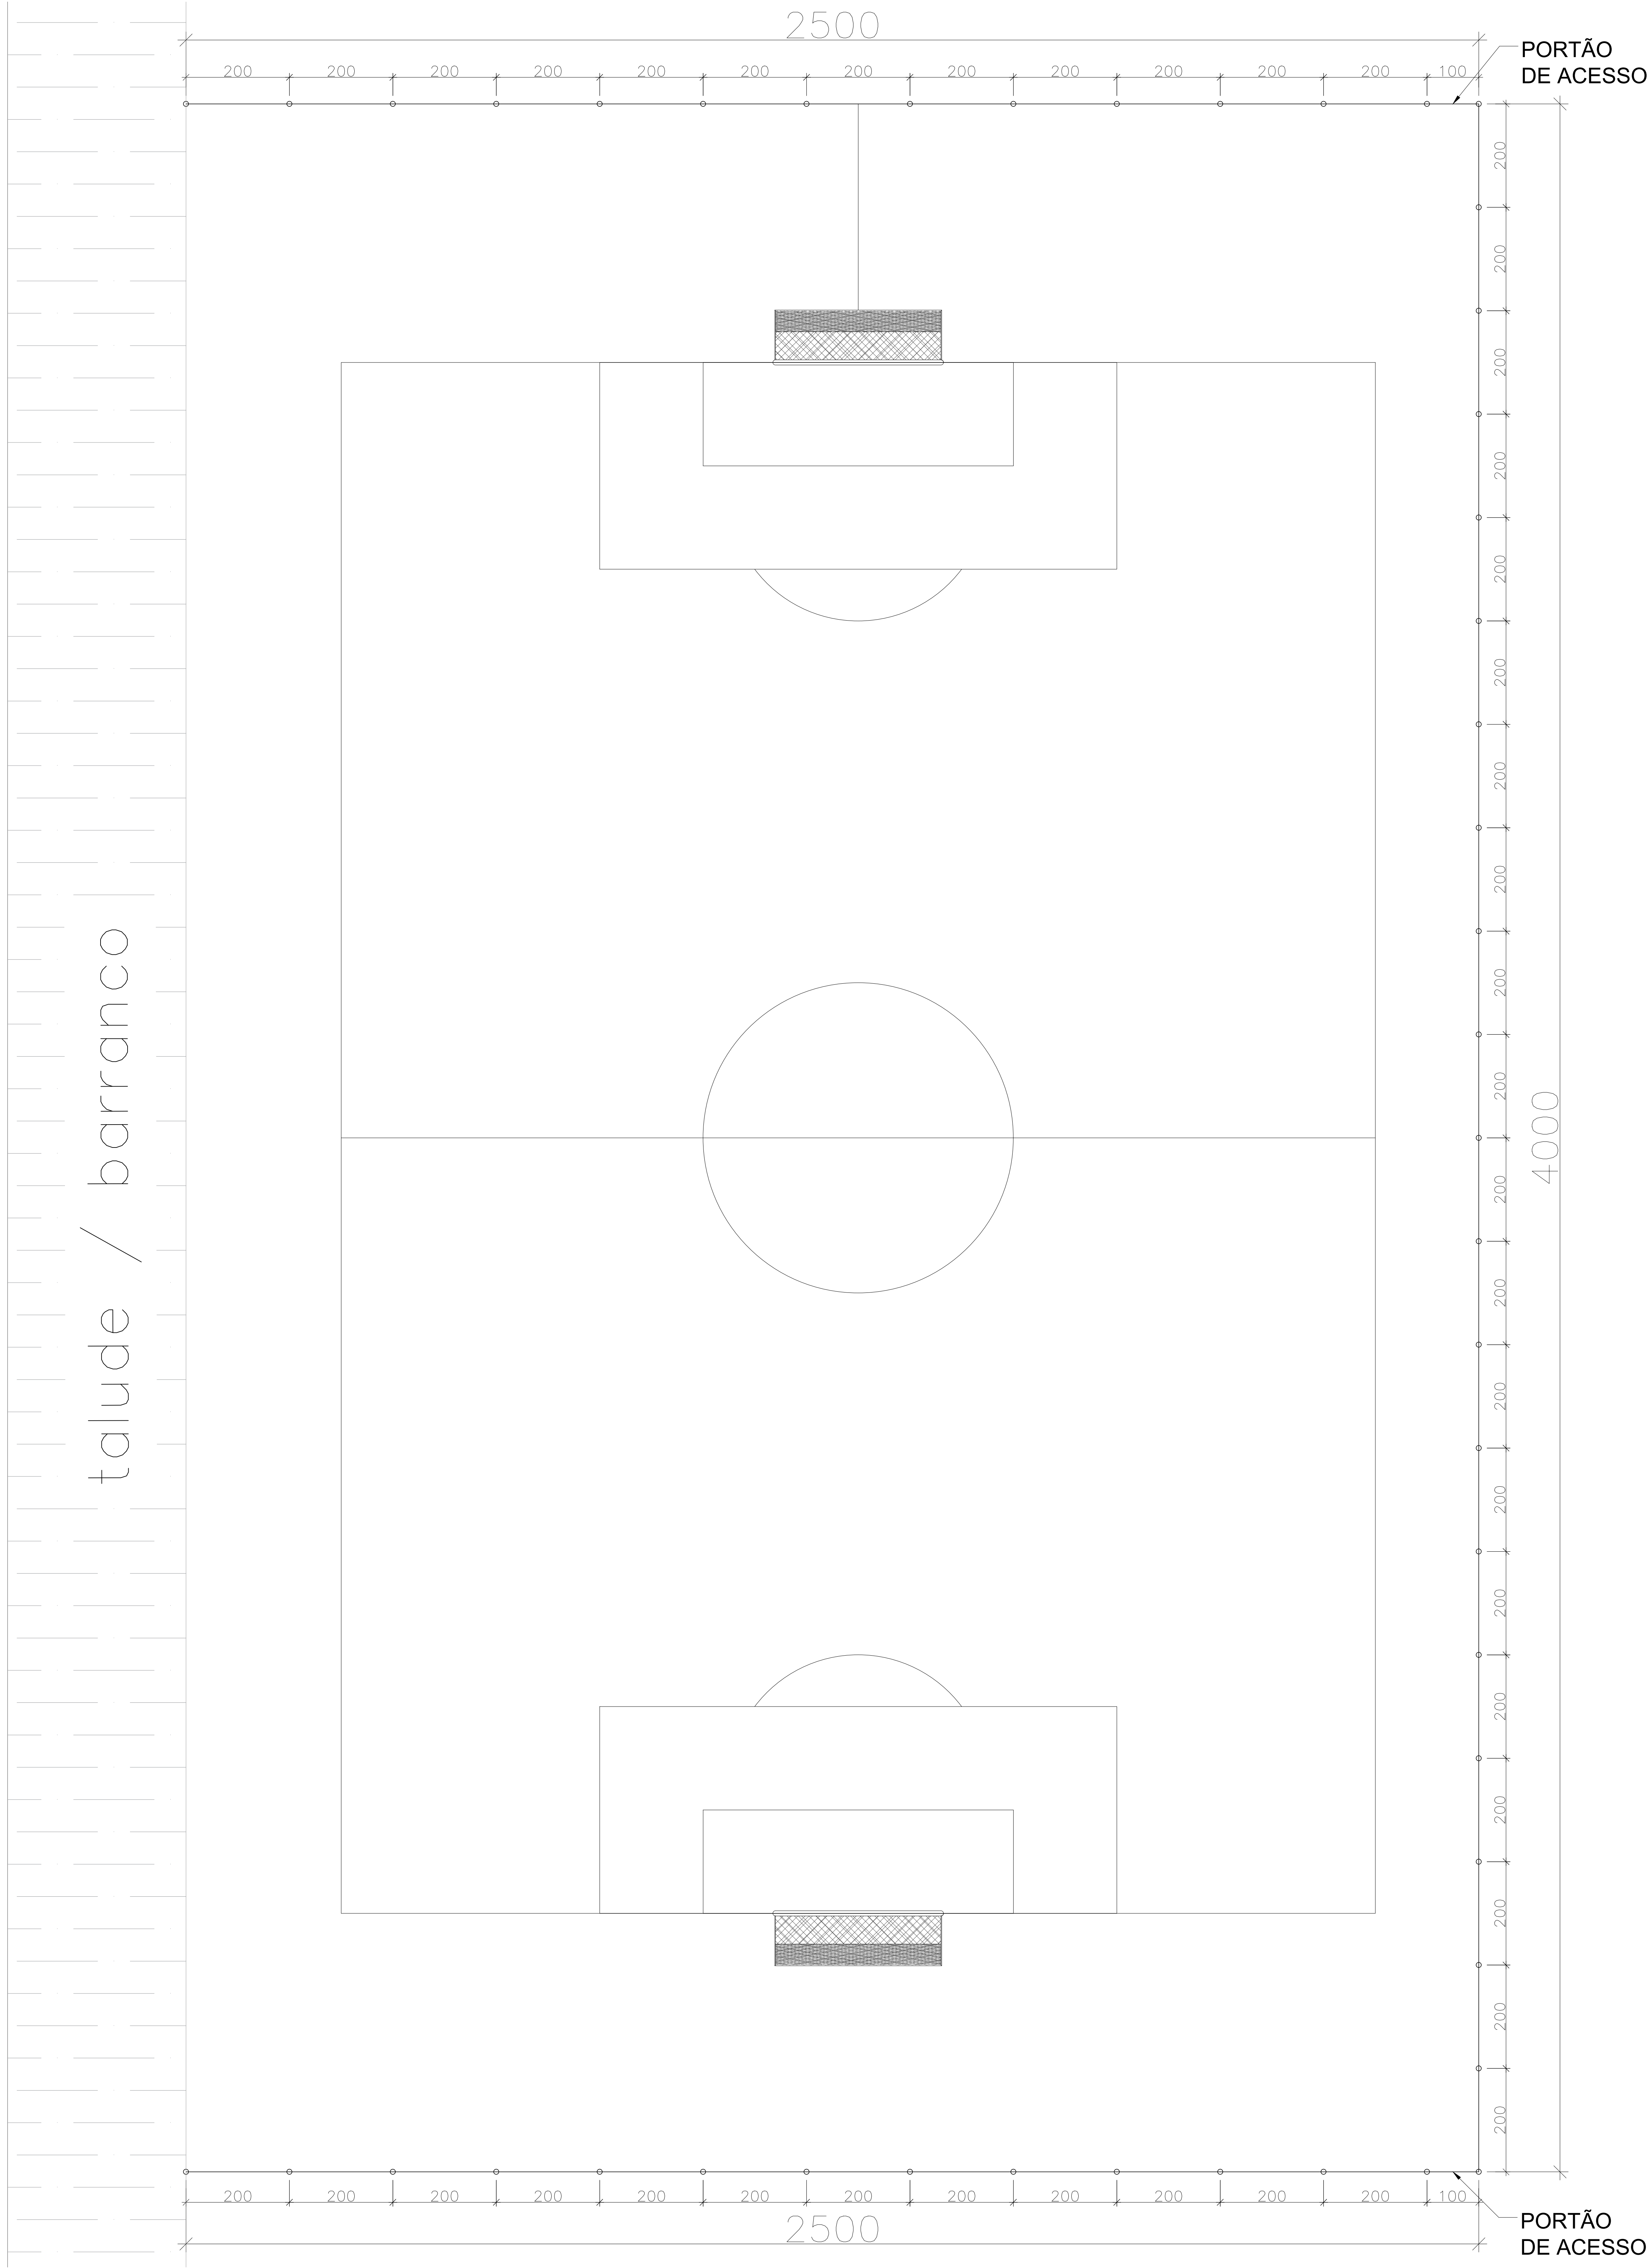

		Município de Estância Velha - RS	
PREFEITO MUNICIPAL		Diego Willian Francisco - 2025-2028	
ASSUNTO CERCAMENTO CAMPO - DETALHAMENTO		MEDIDA DA TELA: 25,00x40,00x25,00 = 90,00m ²	
RESPONSÁVEL TÉCNICO: Aloísio Flávio Santos Lopes CAU-RS A107.341-8		PROPRIETÁRIO: Diego Willian Francisco Prefeito Municipal	
PROJETO: SITUAÇÃO / IMPLANTAÇÃO		ENDEREÇO: RUA NOVO HAMBURGO SOL NASCENTE ESTÂNCIA VELHA	
Data: DEZ/2025		Escala: INDICADA	Desenho: FLAINER
Folha: 02/02			